
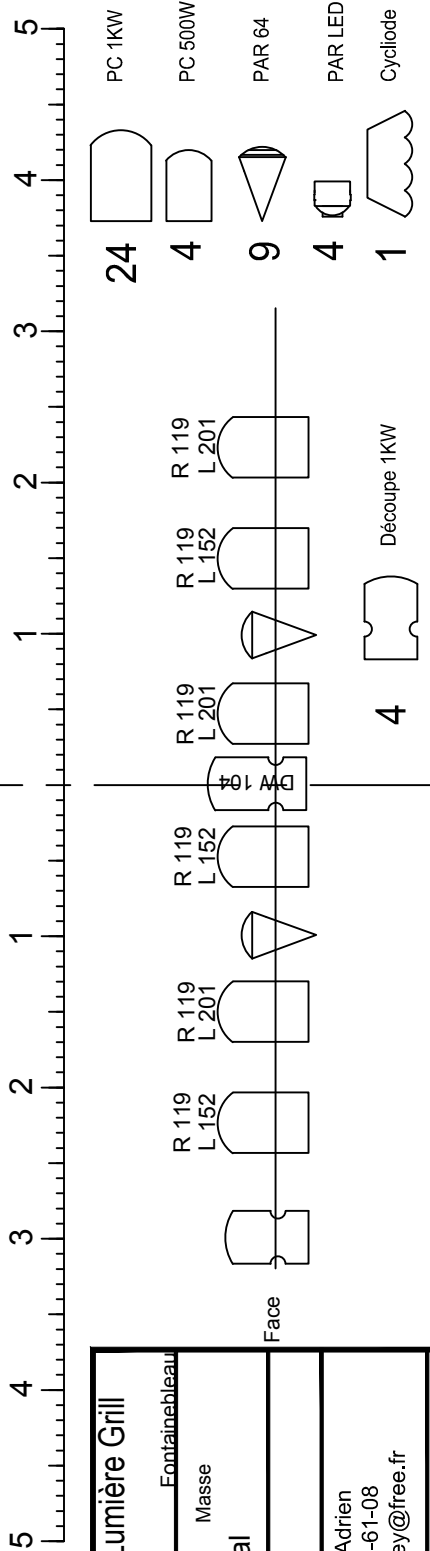


REALISE PAR UN PRODUIT AUTODESK A BUT EDUCATIF

REALISE PAR UN PRODUIT AUTODESK A BUT EDUCATIF

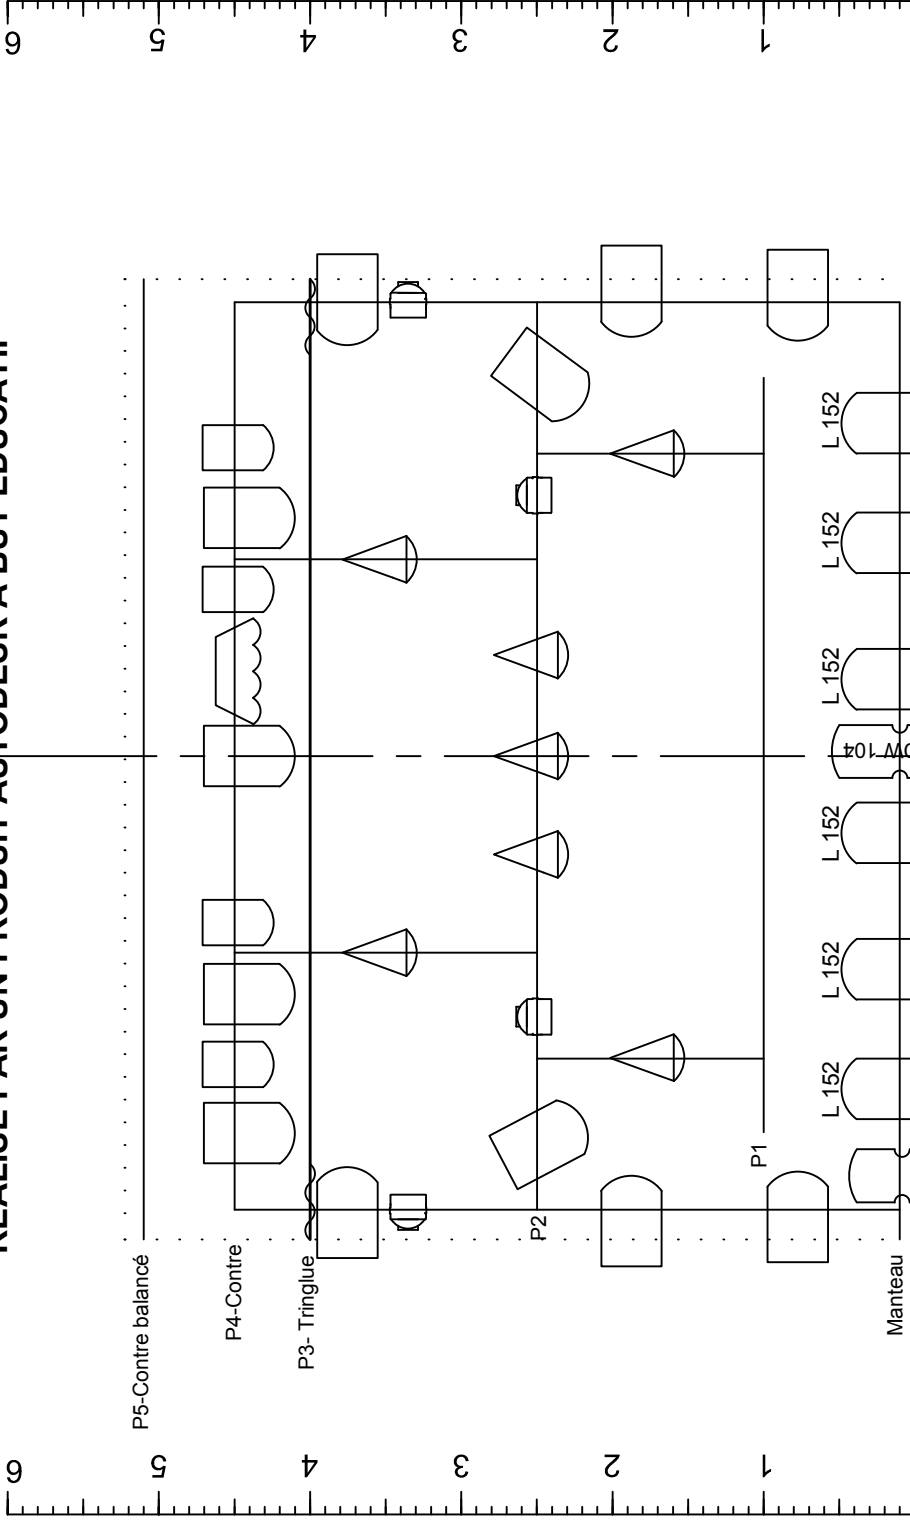

REALISE PAR UN PRODUIT AUTODESK A BUT EDUCATIF

REALISE PAR UN PRODUIT AUTODESK A BUT EDUCATIF

Implantation Lumière Grill
Aline Vert Théâtre Fontainebleau
Plan de Masse
Ideal
1/50
Mourey Adrien 06-01-21-61-08 adrien.mourey@free.fr
06.11.15